



RILIEVI E PLANIMETRIE



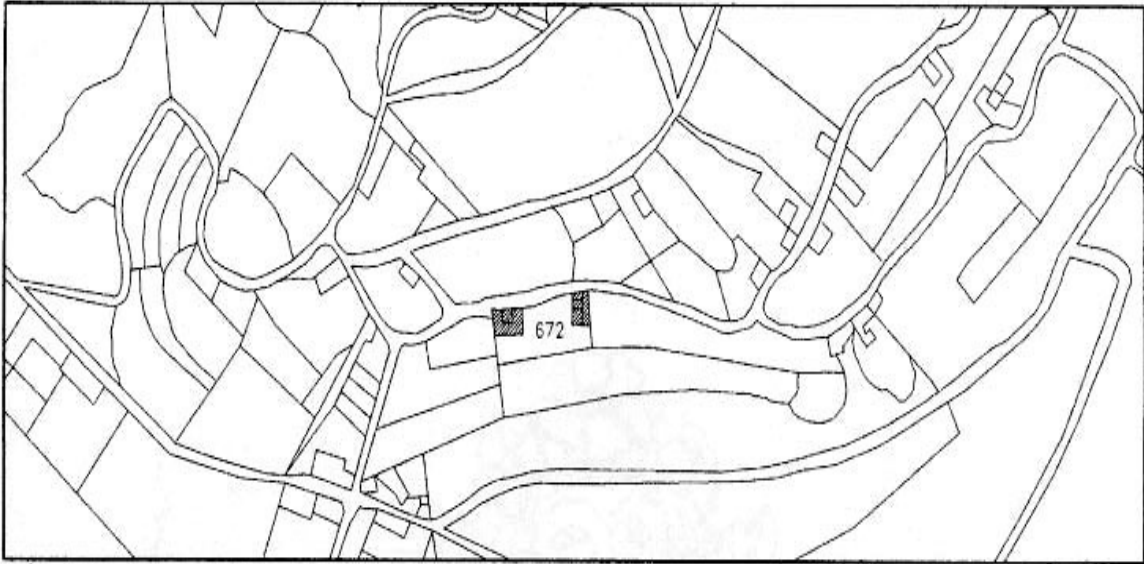


(originale non in scala)


mappa d'avviso
perito Leonardo Scaldaferro
24 Dicembre 1809

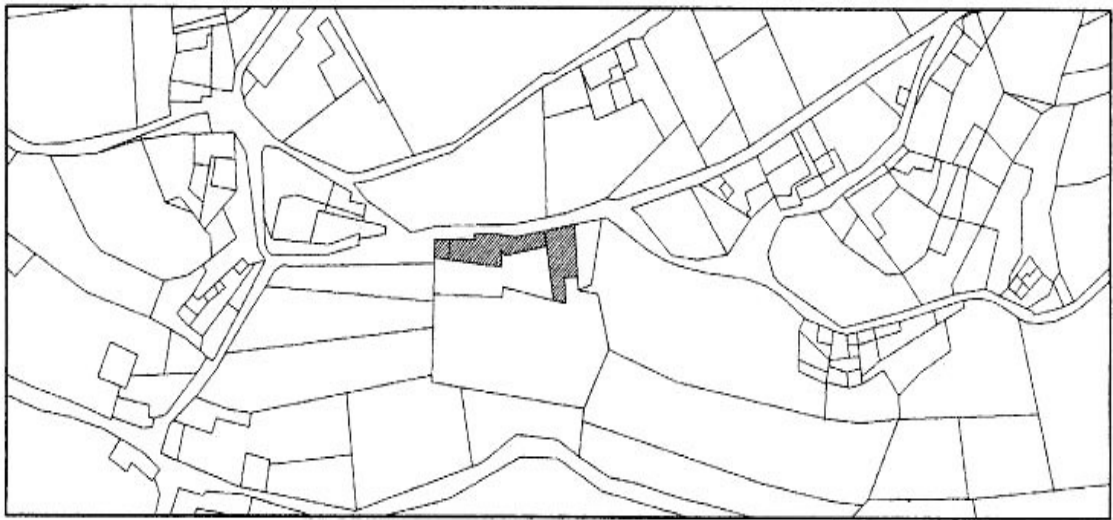


mappa del catasto
Napoleonico, 1834

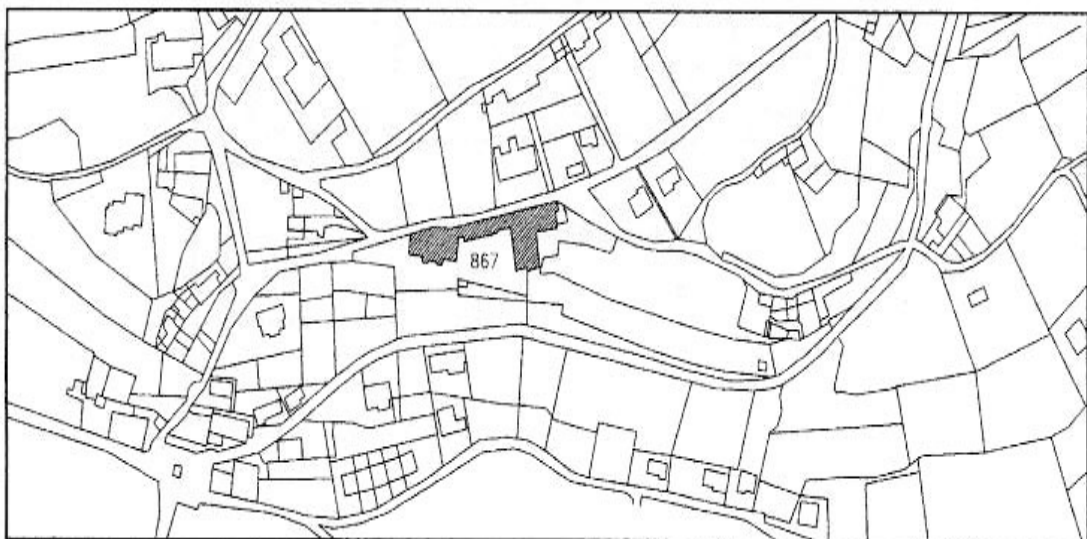


attuale mappa catastale

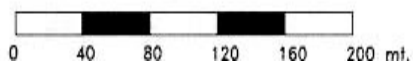


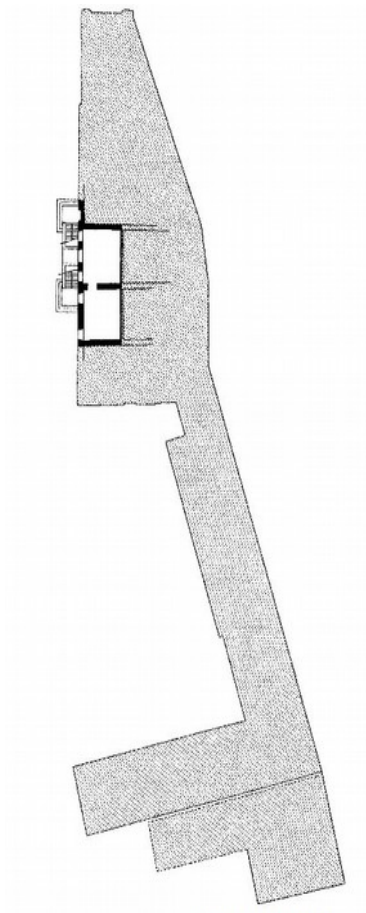

pianta piano interrato
scala 1/500

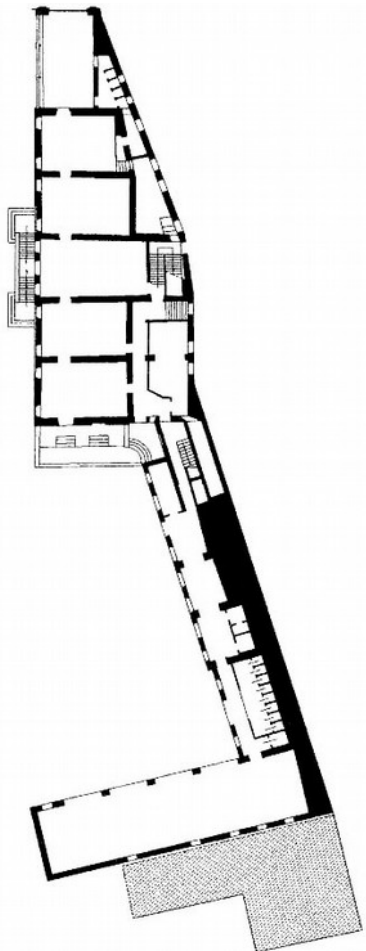

pianta piano terra
scala 1/500

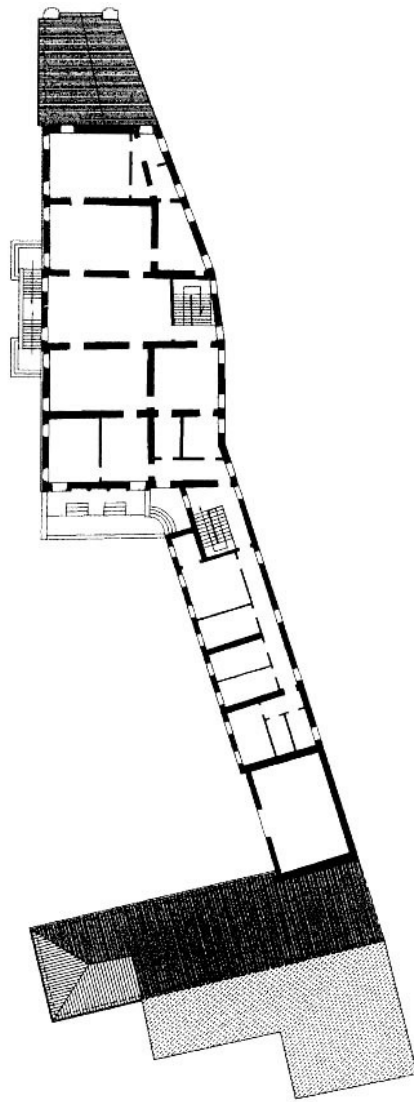

pianta piano primo
scala 1/500